




LIRE  
200


Planimetria di u.i.u. in Comune di POZZUOLI via MASO CARRESE

civ. 6

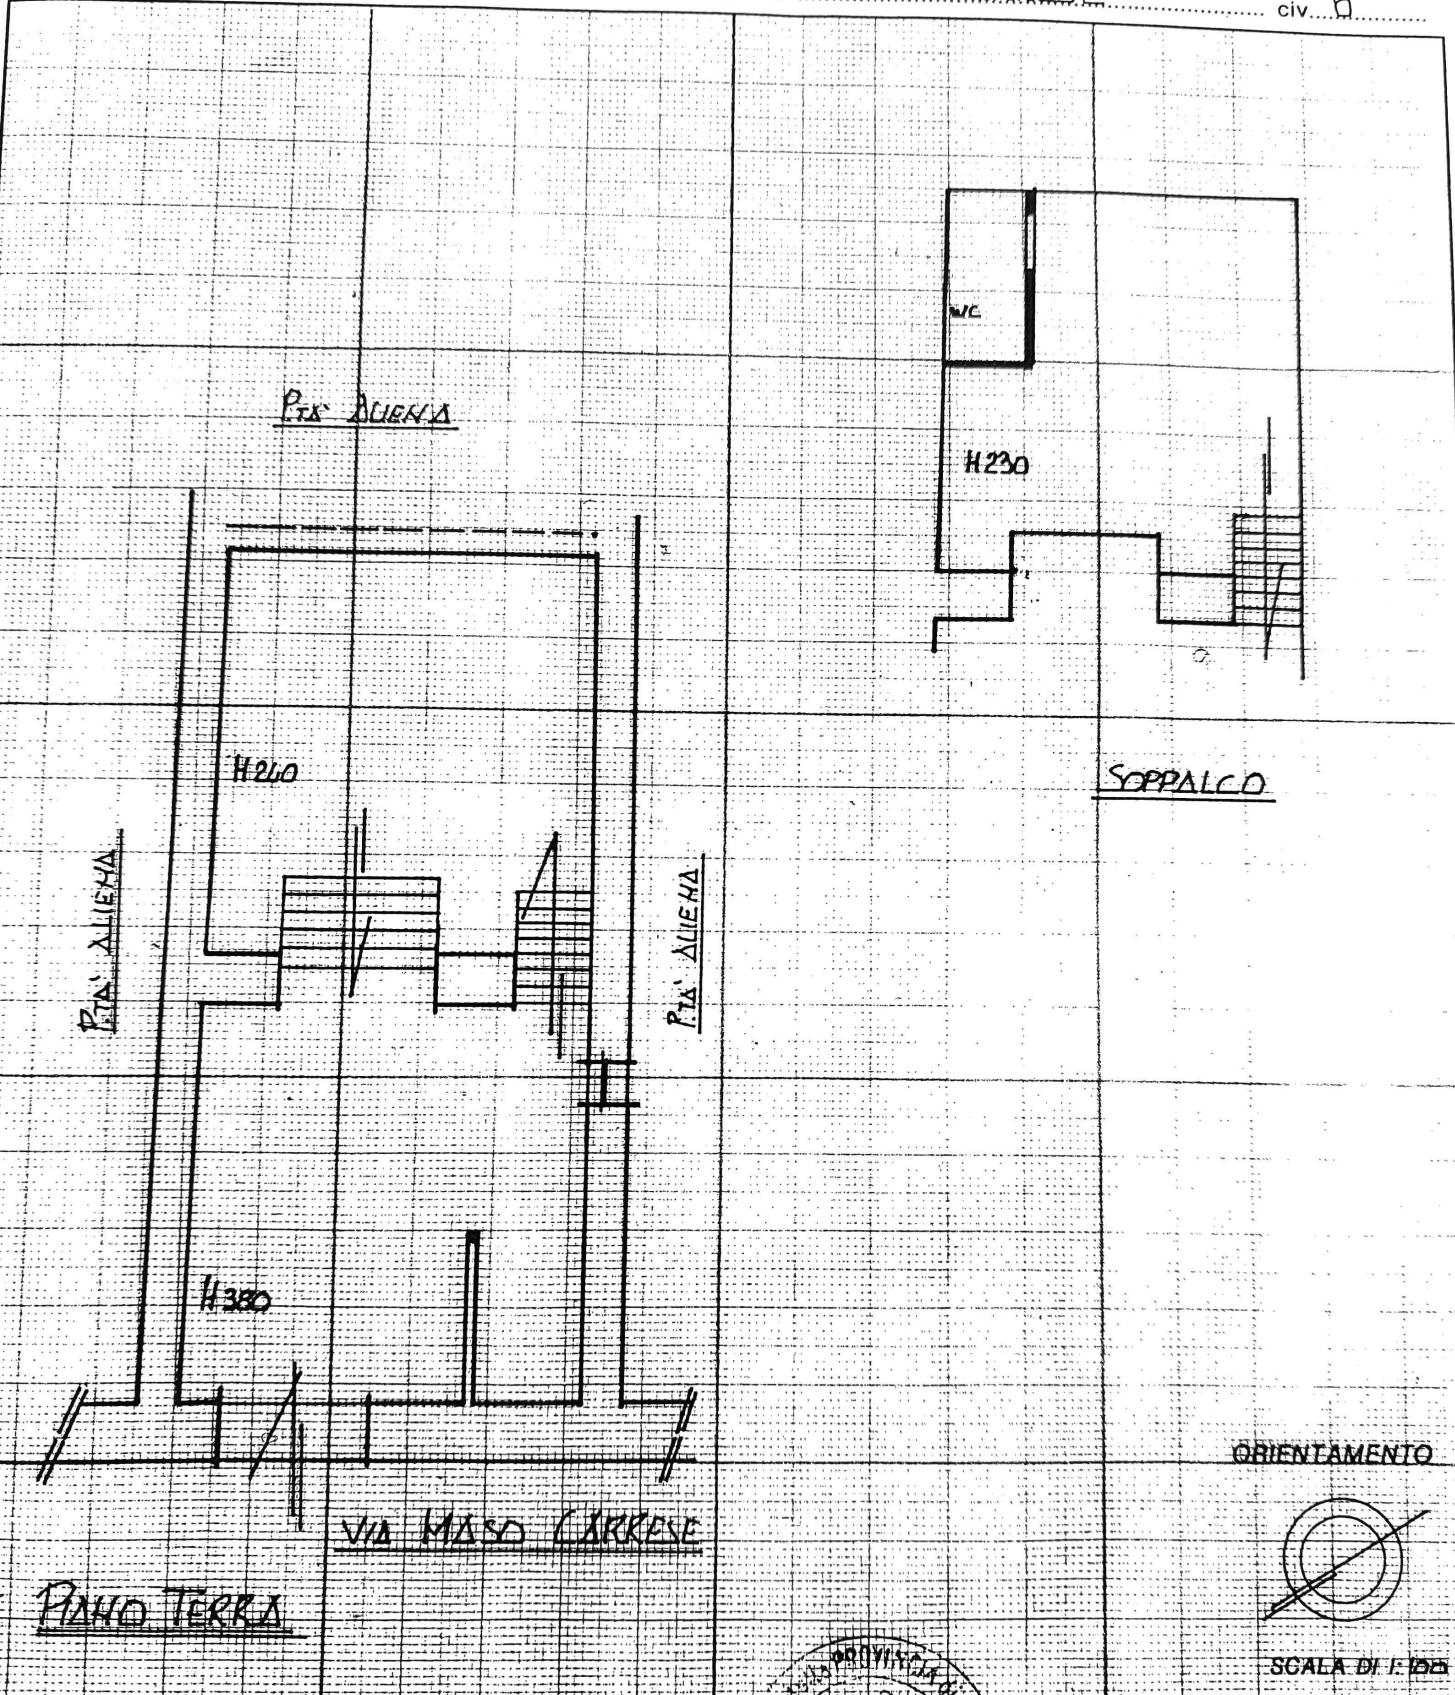

Affidamento di N.C.   
 Incertezza di variazione   
 Identificativi catastali  
 46  
 420 sub. 102

Compilata dal GEOM. ANTONIO  
 (Titolo, cognome e nome)  
SEBASTIANO  
 Iscritto all'albo del GEOMETRI  
 della provincia di HAPOLI n. 4233  
 data ..... Firma Antonino

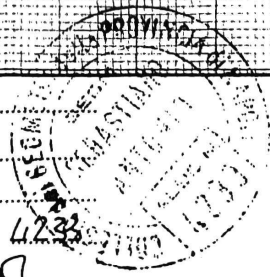

RISERVATO ALL'UFFICIO